



Schedule R-1 / Annexe R-1

Greater Moncton Planning Area Zoning Map / Carte de zonage du secteur d'aménagement du Grand Moncton

Date: November 12, 2013 / le 12 novembre 2013

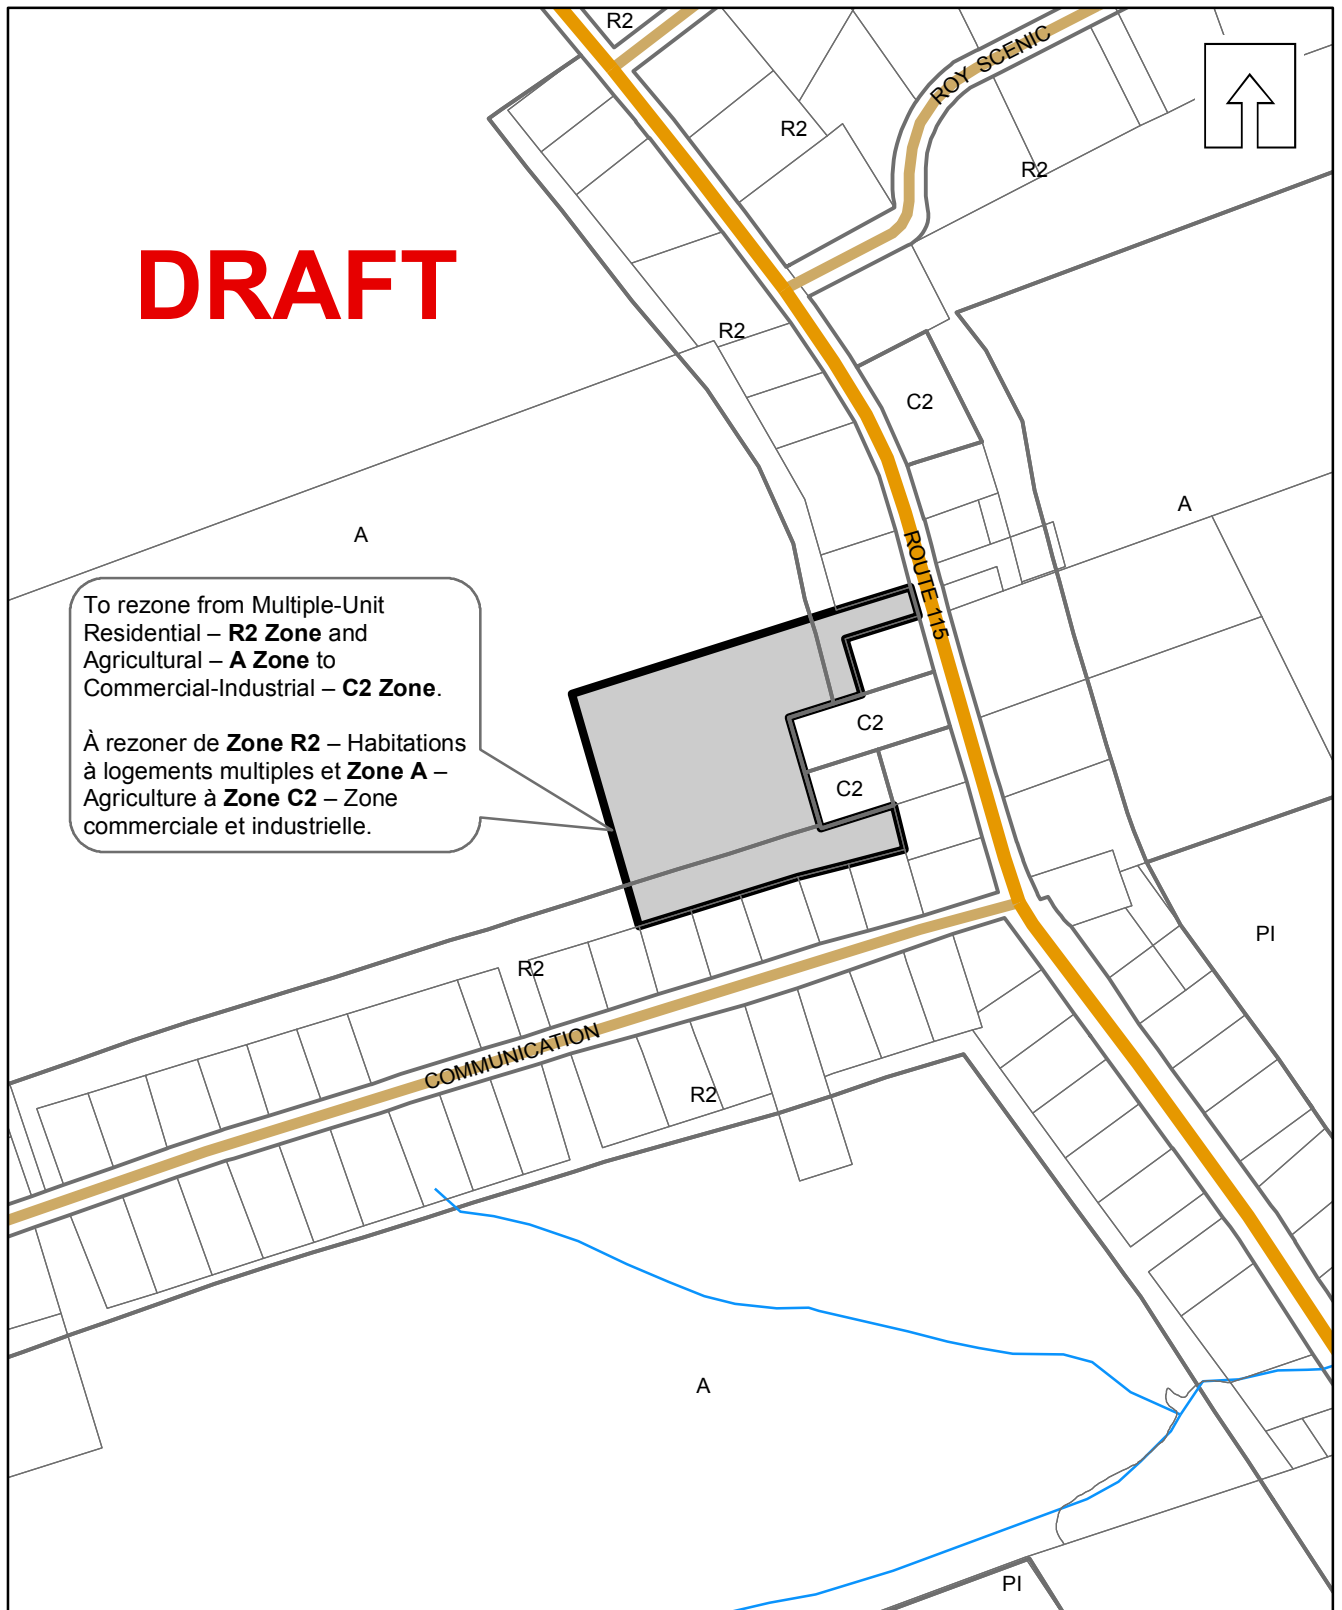

Legend / Légende

 Commercial-Industrial – **C2 Zone** /
Zone C2 – Zone commerciale et industrielle

Scale / échelle 1:5,000

0 50 100 200 300 400 Meters / mètres