


# Schedule AD-1 / Annexe AD-1


## Greater Moncton Planning Area Zoning Map / Carte de zonage du secteur d'aménagement du Grand Moncton

Date: July 20, 2018 / 20 juillet 2018

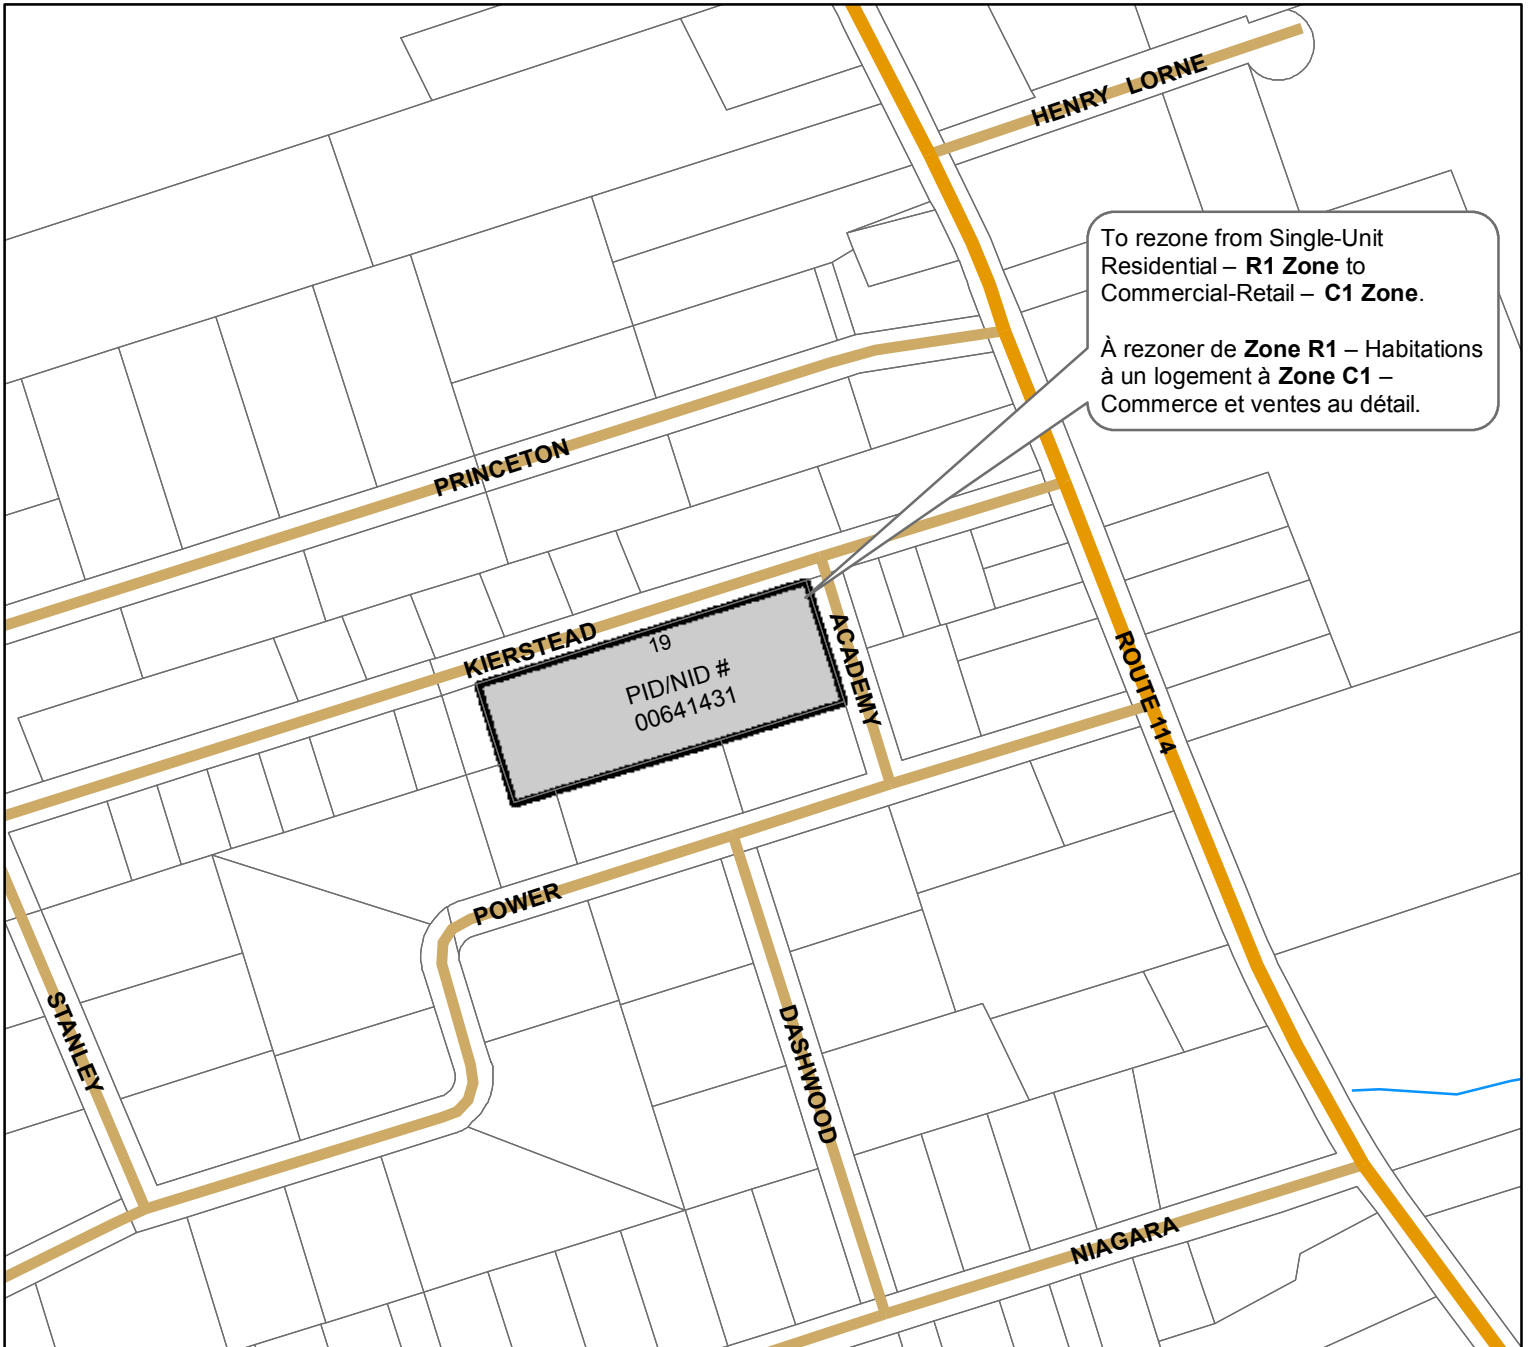

### Legend / Légende

 Commercial-Retail – **C1 Zone** /  
**Zone C1** – Commerce et ventes au détail

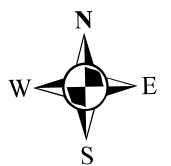

Scale / échelle 1:4,000

0 50 100 200 300 400 Metres / mètres