



Schedule S-1 / Annexe S-1

Greater Moncton Planning Area Zoning Map /
Carte de zonage du secteur d'aménagement du Grand Moncton

Date: March 17, 2014 / le 17 mars 2014

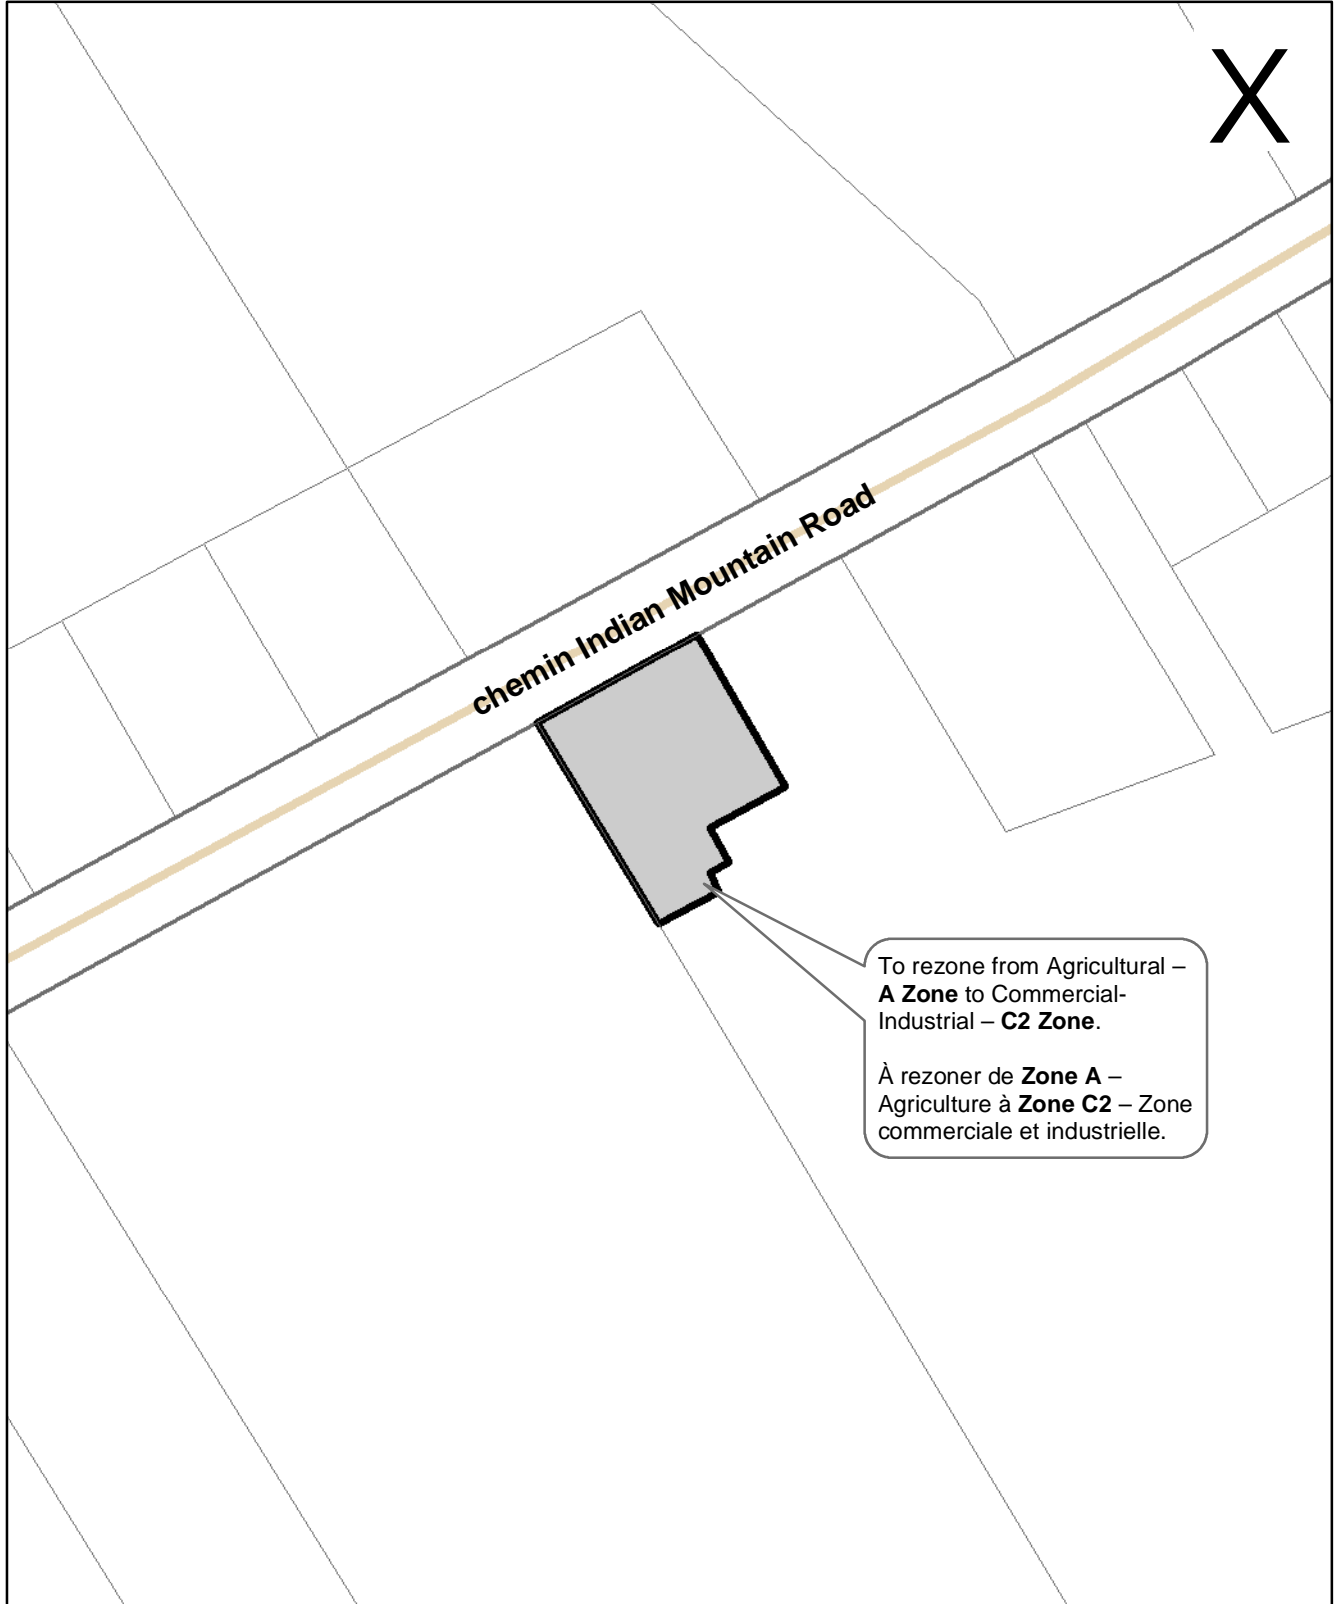

Legend / Légende

 Commercial-Industrial – **C2 Zone** /
Zone C2 – Zone commerciale et industrielle

Scale / échelle 1:2,500

0 25 50 100 150 200 Metres / mètres